


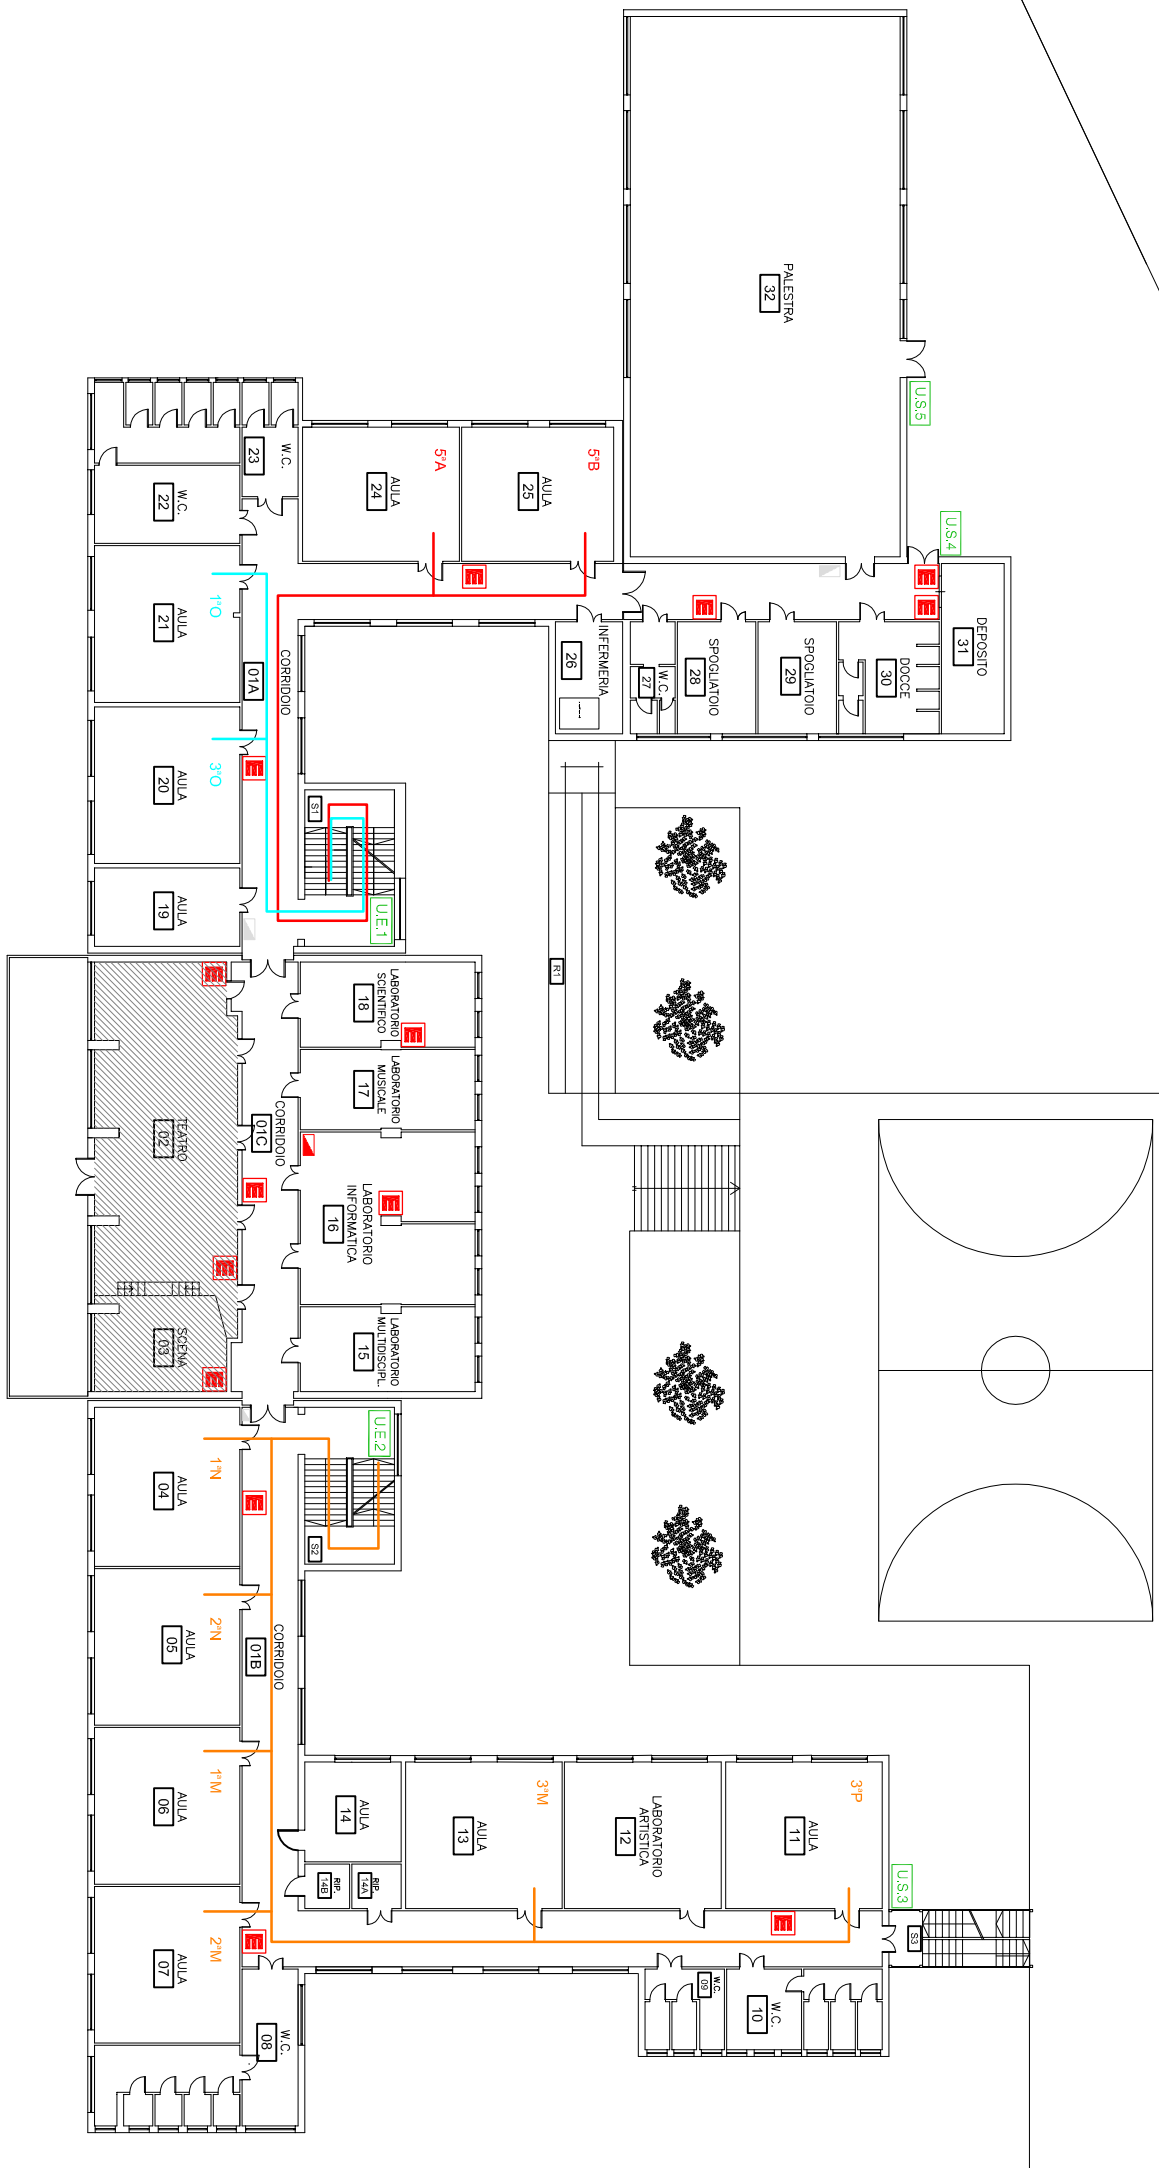

CORTILE INTERNO



PIANO PRIMO